

Nº	DESIGNAÇÃO	QTD
1	Reservatório - 100 L	1
2	Placa de PVC - 620 X 1620	1
3	Respiro	1
4	Tubo PVC - 1"	-
5	Cap Sold. PVC - 1"	2
6	Flange 32 x 1	4
7	Joelho 90° Sold. PVC - 1"	4
8	Pescador	1
9	Boas de controle de nivel	1
10	Estrutura - Reservatório	1
11	Estrutura - Placa	1
12	Trava	4

GRUPO: ECOSOLIS


DESENHO: ESTRUTURA E ASBC

ESCALA: 1:10

DATA: 11/12/2020

FOLHA: A3


Nº: 1



EcoSolis

A
B
G
H

Nº	DESIGNAÇÃO	QTD
1	Reservatório	1
2	Placa de PVC - 620 X 1620	1
3	Tubo PVC - 1"	-
4	Cap Sold. PVC - 1"	2
5	Flange 32 x 1	4
6	Joelho 90º Sold. PVC - 1"	4

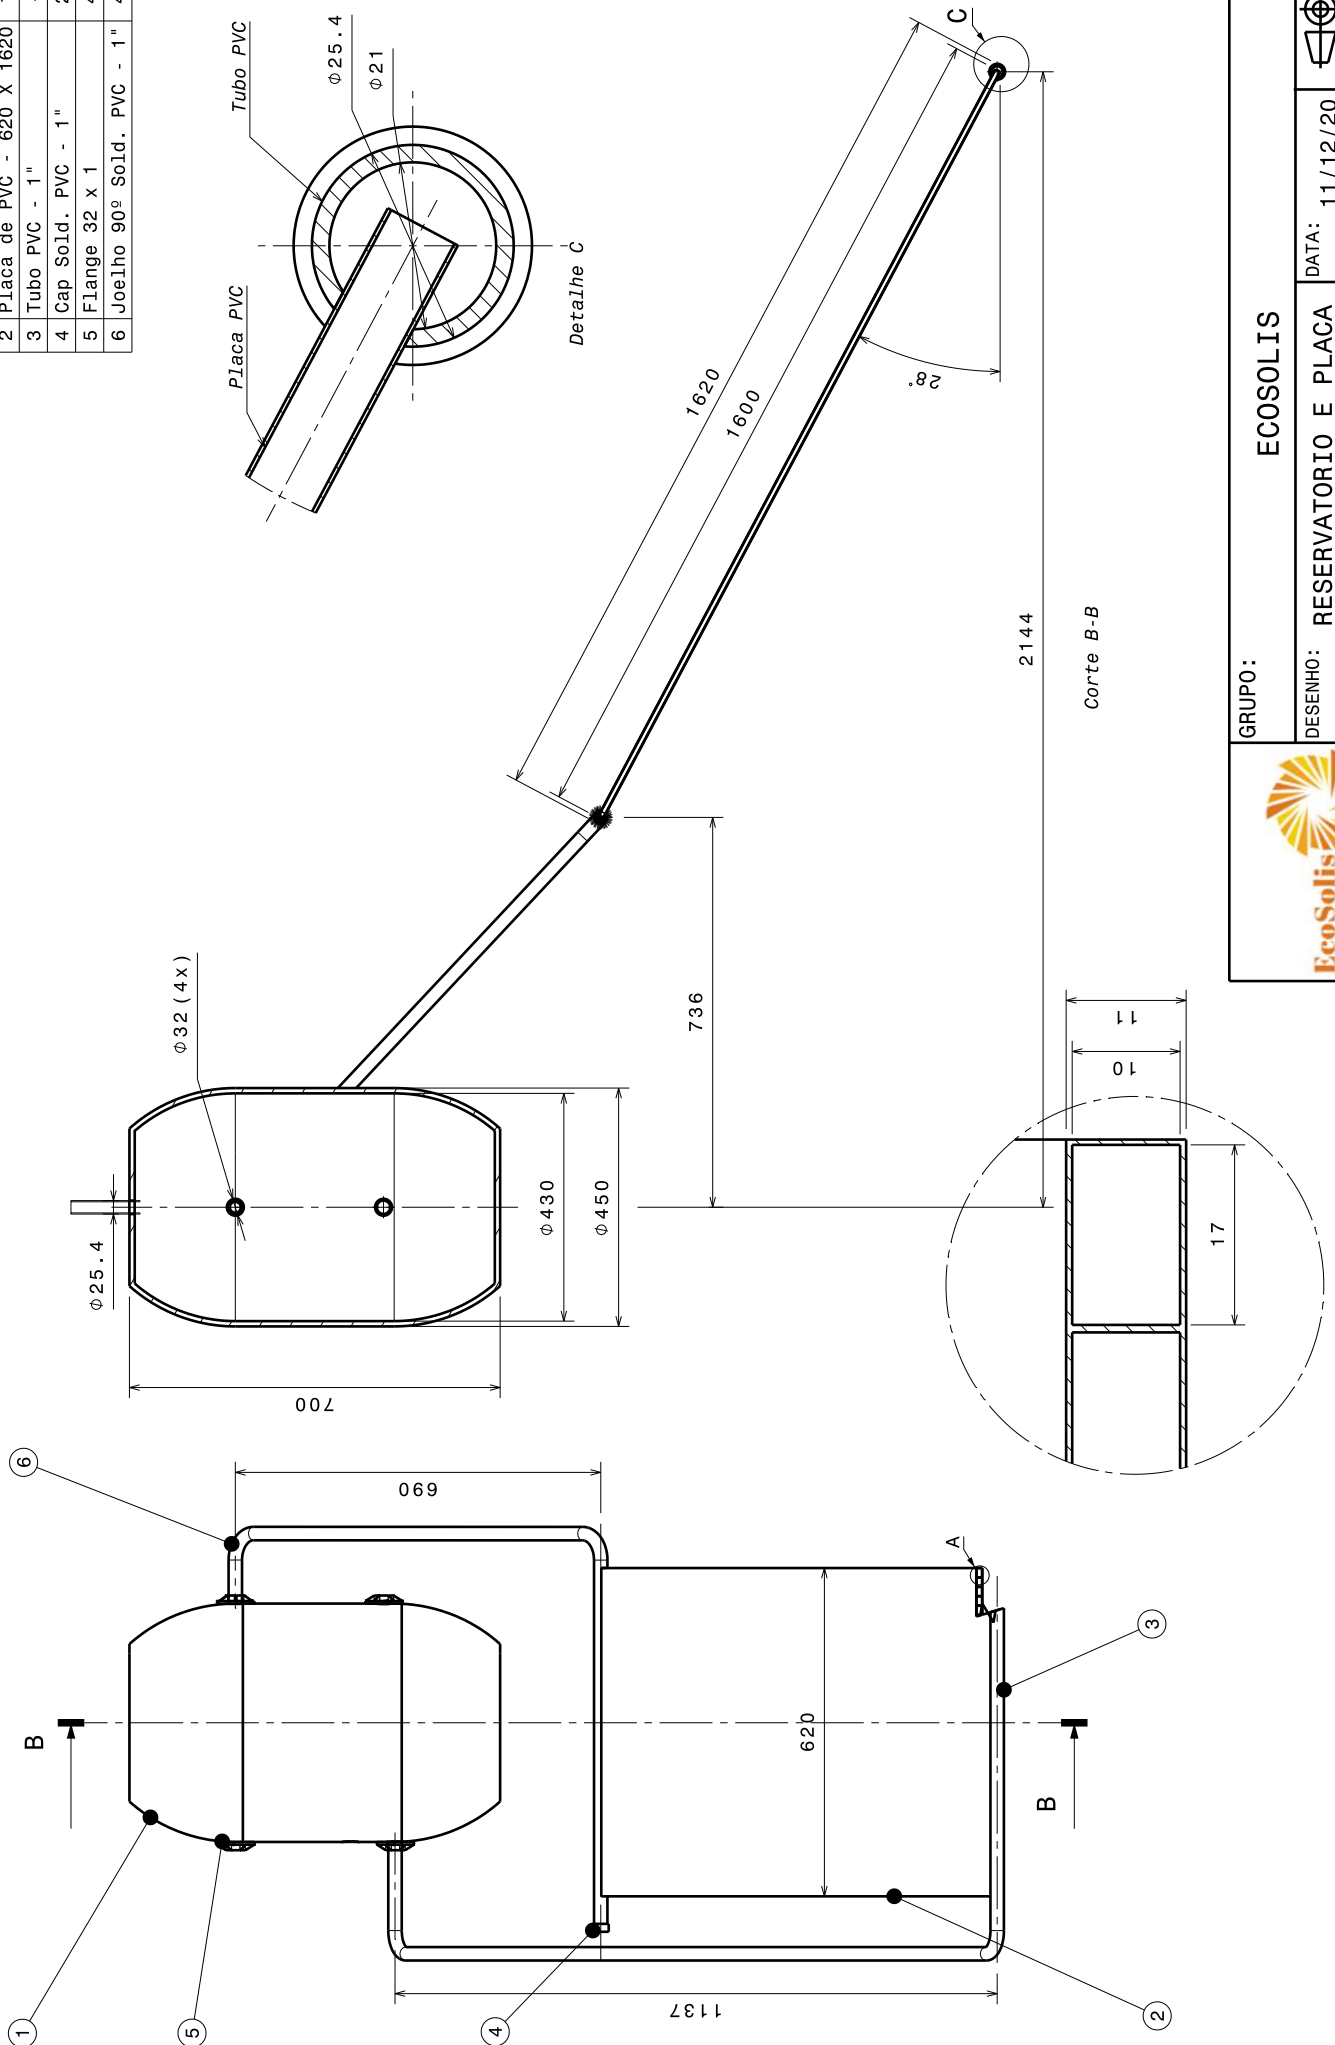

GRUPO: ECOSOLIS

DESENHO: RESERVATORIO E PLACA DATA: 11/12/20

ESCALA: 1:10 MATERIAL: - FOLHA: A3 Nº 2

